


2F

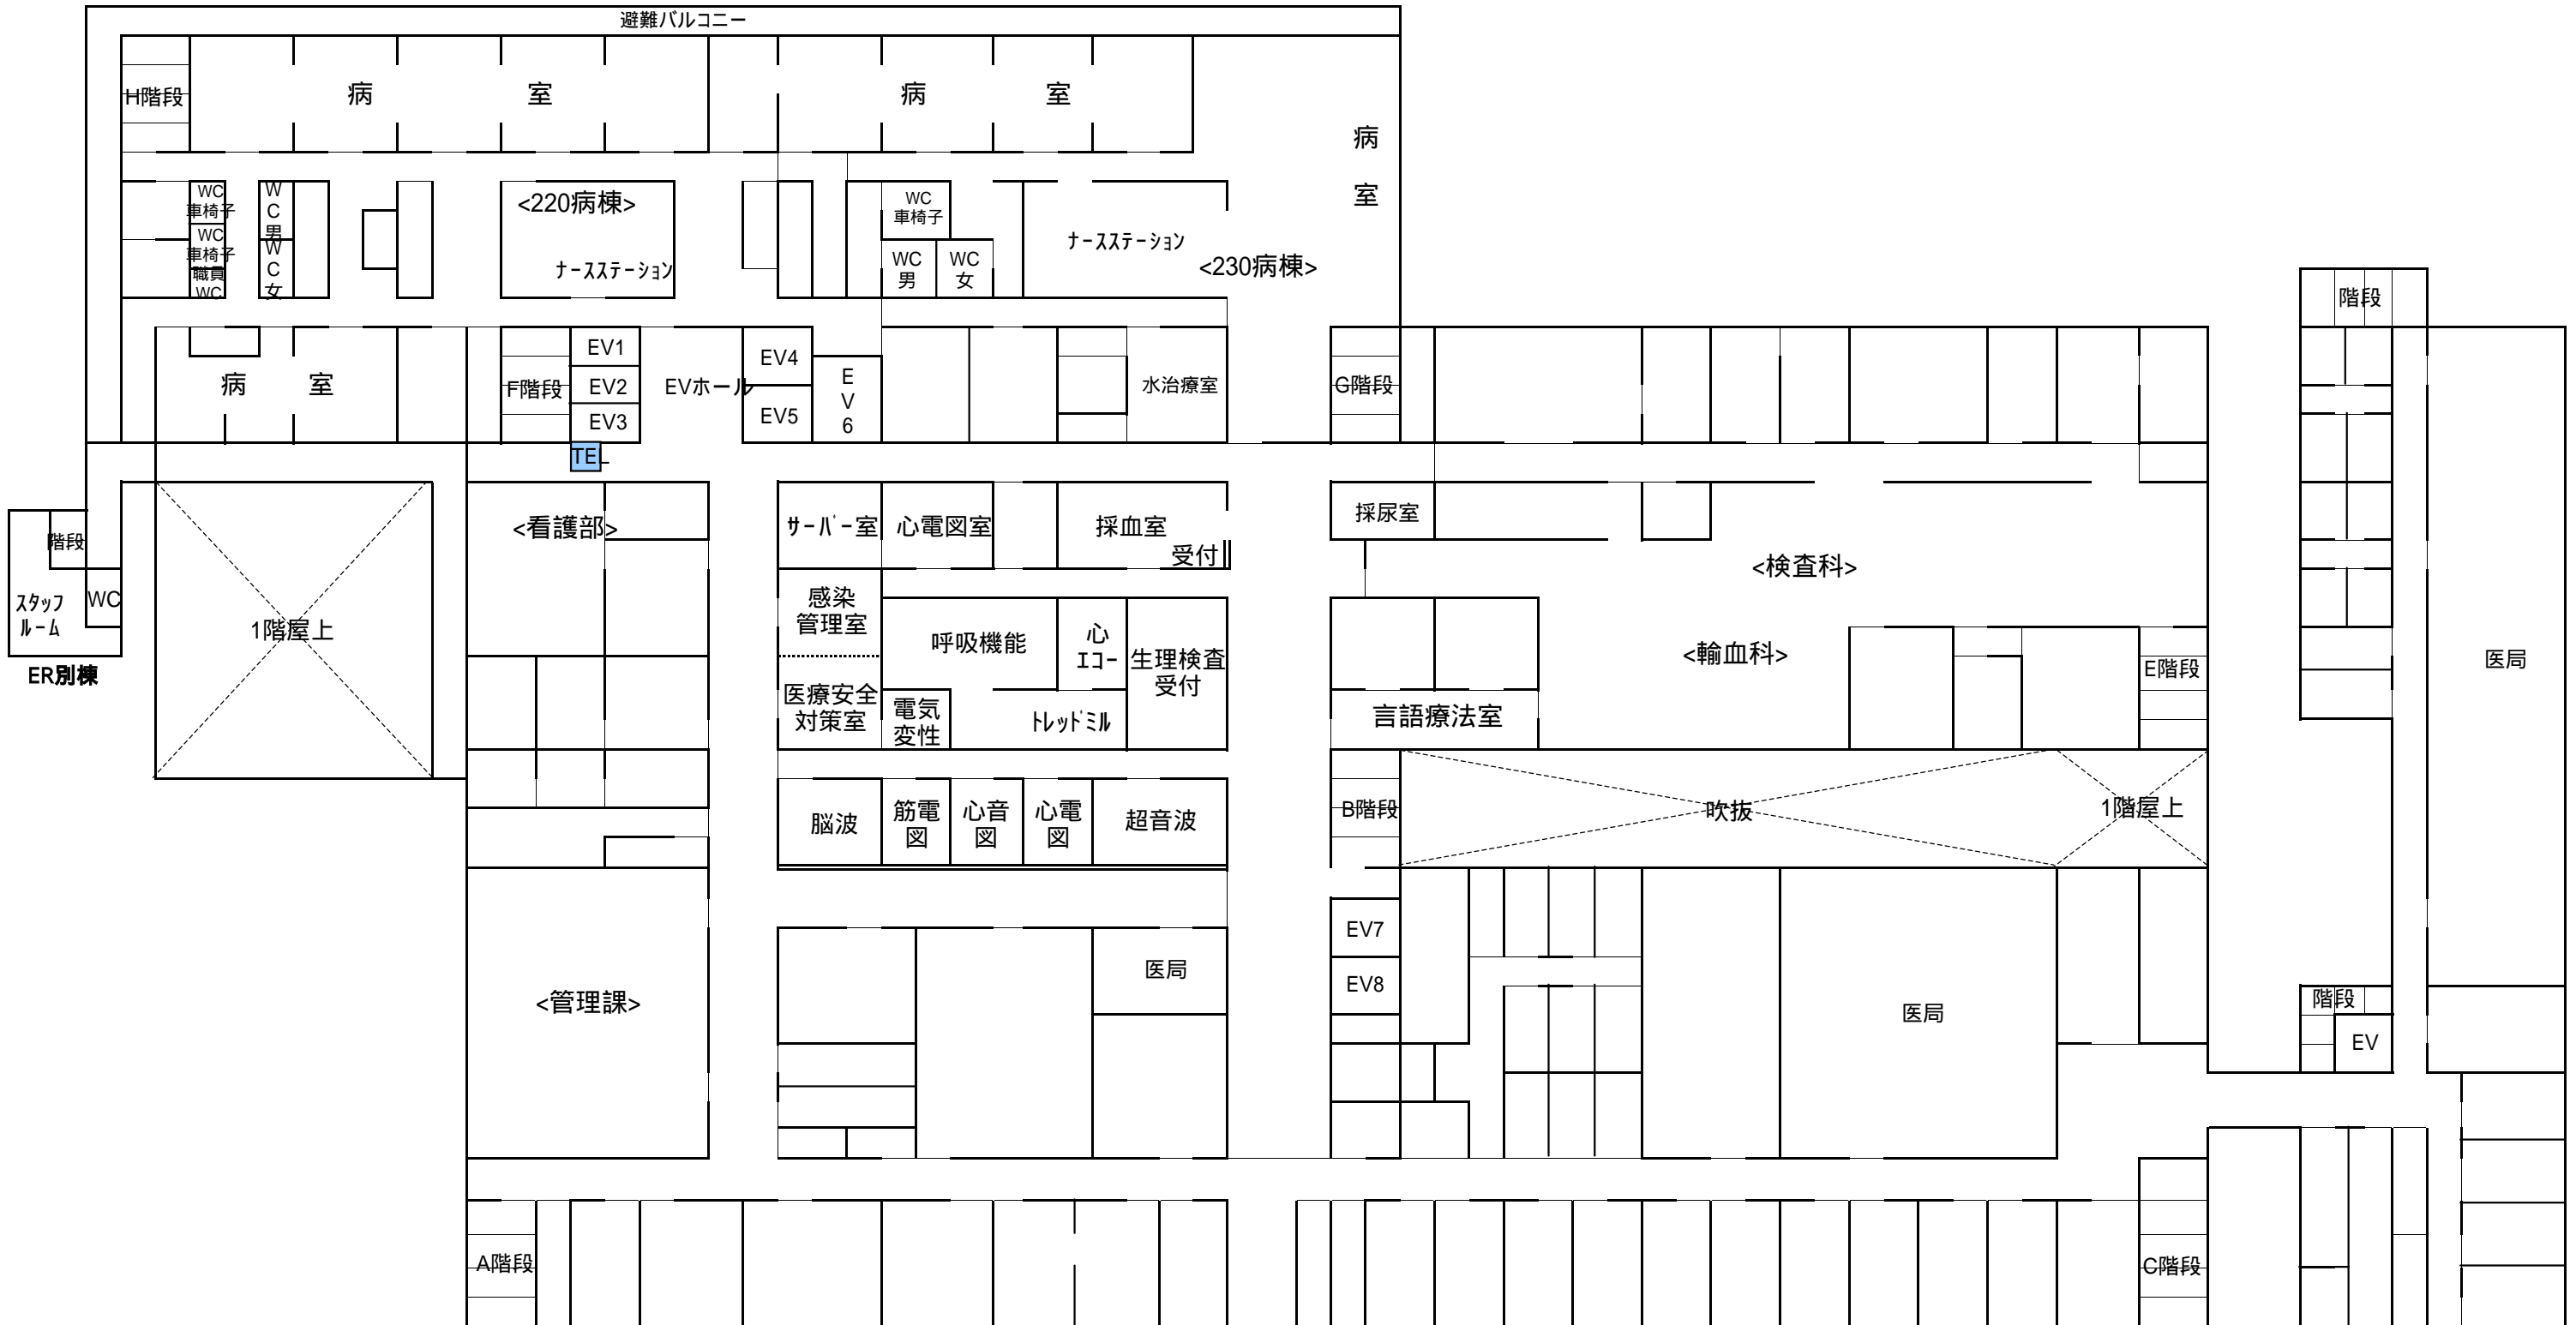

本館

別館