



府中市武蔵台二丁目地内 道路区域境界図

縮尺 二百五十分之一

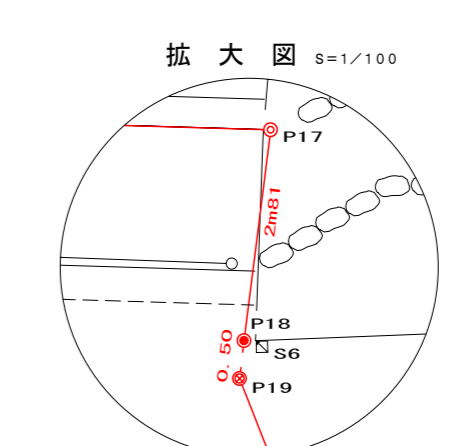

府中市武蔵台二丁目

国分寺市西元町四丁目

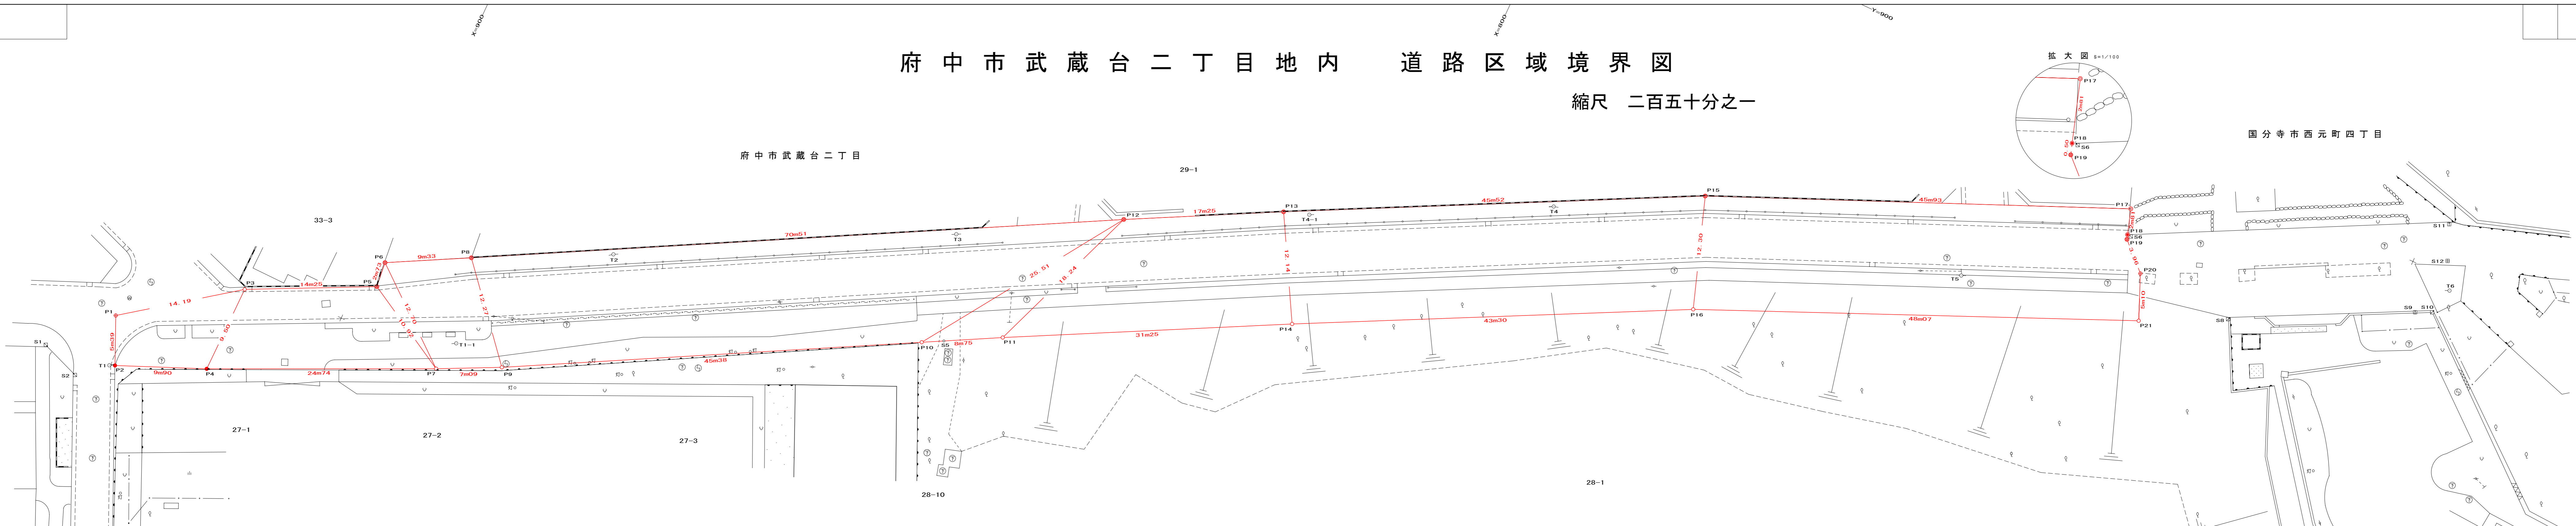

境界点座標値

| 測点 | X | Y | 備考欄 |
|-----|---------|---------|--------|
| P1 | 922.163 | 789.966 | 鉄 |
| P2 | 919.909 | 788.040 | 鉄 |
| P3 | 910.746 | 798.402 | ベンチ |
| P4 | 910.835 | 788.897 | 鉄 |
| P5 | 897.952 | 804.698 | 市金線 |
| P6 | 899.245 | 807.414 | 市金線 |
| P7 | 888.413 | 799.367 | プラスチック |
| P8 | 898.021 | 811.825 | 市金線 |
| P9 | 882.044 | 802.499 | プラスチック |
| P10 | 842.128 | 824.101 | プラスチック |
| P11 | 824.423 | 828.258 | プラスチック |
| P12 | 827.972 | 846.327 | 市金線 |
| P13 | 812.696 | 853.359 | 市金線 |
| P14 | 806.747 | 842.774 | プラスチック |
| P15 | 772.183 | 874.129 | 市金線 |
| P16 | 766.188 | 862.494 | プラスチック |
| P17 | 729.865 | 892.282 | 鉄 |
| P18 | 729.126 | 889.606 | 国分寺市石 |
| P19 | 728.967 | 889.126 | 市金線 |
| P20 | 726.086 | 886.393 | 鉄 |
| P21 | 724.108 | 881.691 | プラスチック |

引照点座標値

| 測点 | X | Y | 備考欄 |
|-----|---------|---------|-------|
| S1 | 927.420 | 783.825 | 市金線 |
| S2 | 923.696 | 782.366 | 市金線 |
| S3 | 912.657 | 767.695 | 市金線 |
| S4 | 908.558 | 759.562 | 鉄 |
| S5 | 840.023 | 825.236 | 鉄 |
| S6 | 728.977 | 889.667 | 国分寺市石 |
| S7 | 712.901 | 848.001 | 鉄 |
| S8 | 715.345 | 886.175 | 鉄 |
| S9 | 697.546 | 895.298 | 鉄 |
| S10 | 695.708 | 896.155 | 鉄 |
| S11 | 698.230 | 906.473 | 国分寺市石 |

基準点座標値

| 測点 | X | Y | 備考欄 |
|------|---------|---------|-----|
| T1 | 920.520 | 784.798 | 鉄 |
| T1-1 | 897.999 | 802.763 | 鉄 |
| T2 | 876.291 | 818.642 | 鉄 |
| T3 | 843.679 | 836.246 | 鉄 |
| T4 | 786.521 | 866.192 | 鉄 |
| T4-1 | 810.045 | 854.246 | 鉄 |
| T6 | 743.521 | 878.027 | 鉄 |
| T6 | 695.085 | 898.813 | 鉄 |

凡例

| | |
|--------|---|
| 市境界石 | ○ |
| 他市境界石 | ● |
| 鉄 | ● |
| プラスチック | ○ |
| 鉄 | ● |
| 市金線 | ● |

計画機関 府中市都市建設部
 作業機関 (有) 西都測量設計
 測量年月日 平成15年3月12日
 立会年月日 平成15年3月11日
 埋石年月日 平成 年 月 日